



ABITALTO 2

La casa innovativa immersa nel verde

www.abitalto2.it

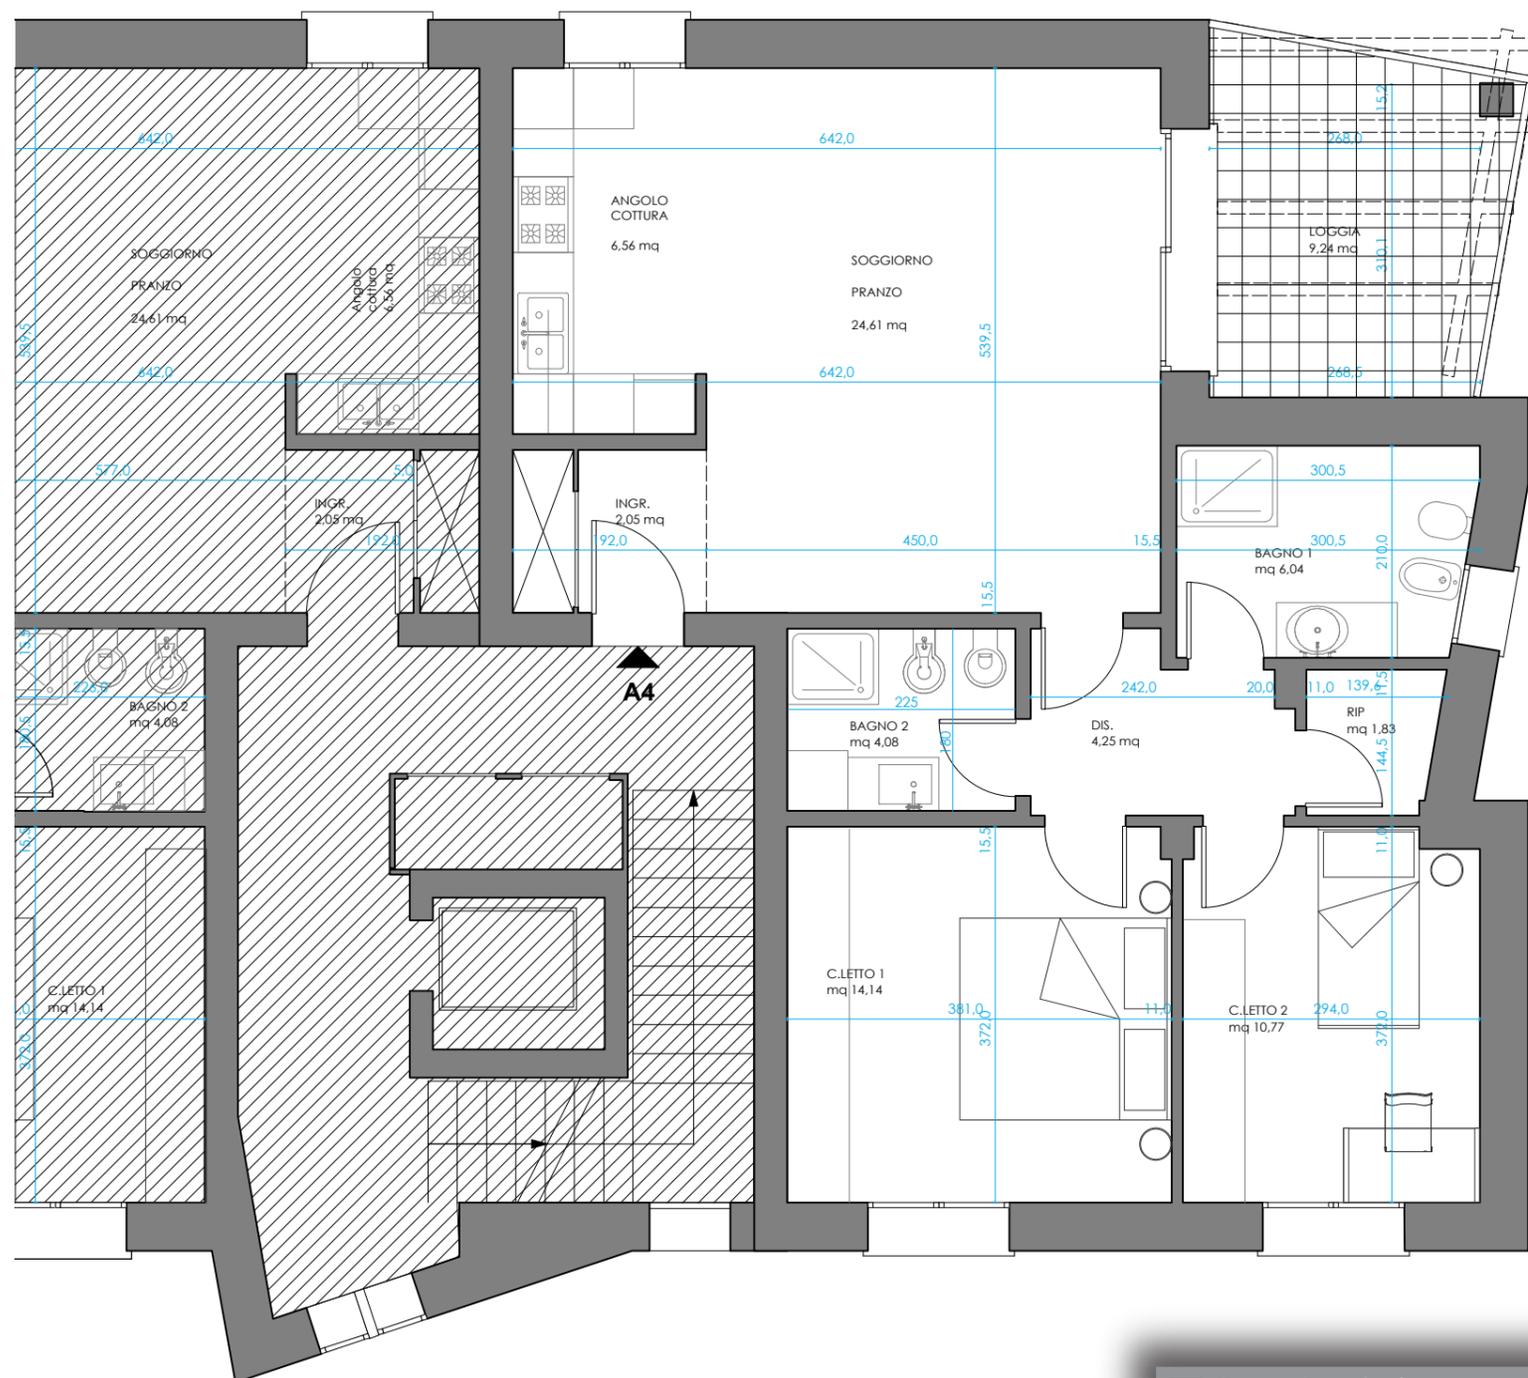

PIANO PRIMO EDIFICIO A

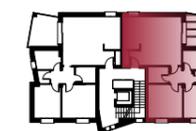

Trilocale A4

mq 102

- angolo cottura
- soggiorno
- 2 camere
- 2 bagni
- ripostiglio
- loggia con pergolato

- affacci su parco pubblico
- involucro ad alto isolamento termico
- infissi isolanti ad alta efficienza
- classe energetica A4 ed isolamento acustico
- riscaldamento a pompa di calore
- struttura antisismica secondo moderne soluzioni
- personalizzazioni delle finiture e delle dotazioni
- pannelli fotovoltaici

Gabetti
FRANCHISING AGENCY

051 632 16 16

via A. Gramsci 111/A Castel Maggiore (BO)

www.gabetti.it

rappresentazione fuori scala

N.B.: i disegni contenuti in questa tavola possono subire variazioni in corso di costruzione e non costituiscono elemento contrattuale.