

# ABITALTO 2

La casa innovativa immersa nel verde

[www.abitalto2.it](http://www.abitalto2.it)



## PIANO TERRA EDIFICIO B




- affacci su parco pubblico
- involucro ad alto isolamento termico
- infissi isolanti ad alta efficienza
- classe energetica A4 ed isolamento acustico
- riscaldamento a pompa di calore
- struttura antisismica secondo moderne soluzioni
- personalizzazioni delle finiture e delle dotazioni
- pannelli fotovoltaici



051 632 16 16

via A. Gramsci 111/A Castel Maggiore (BO)

[www.gabetti.it](http://www.gabetti.it)

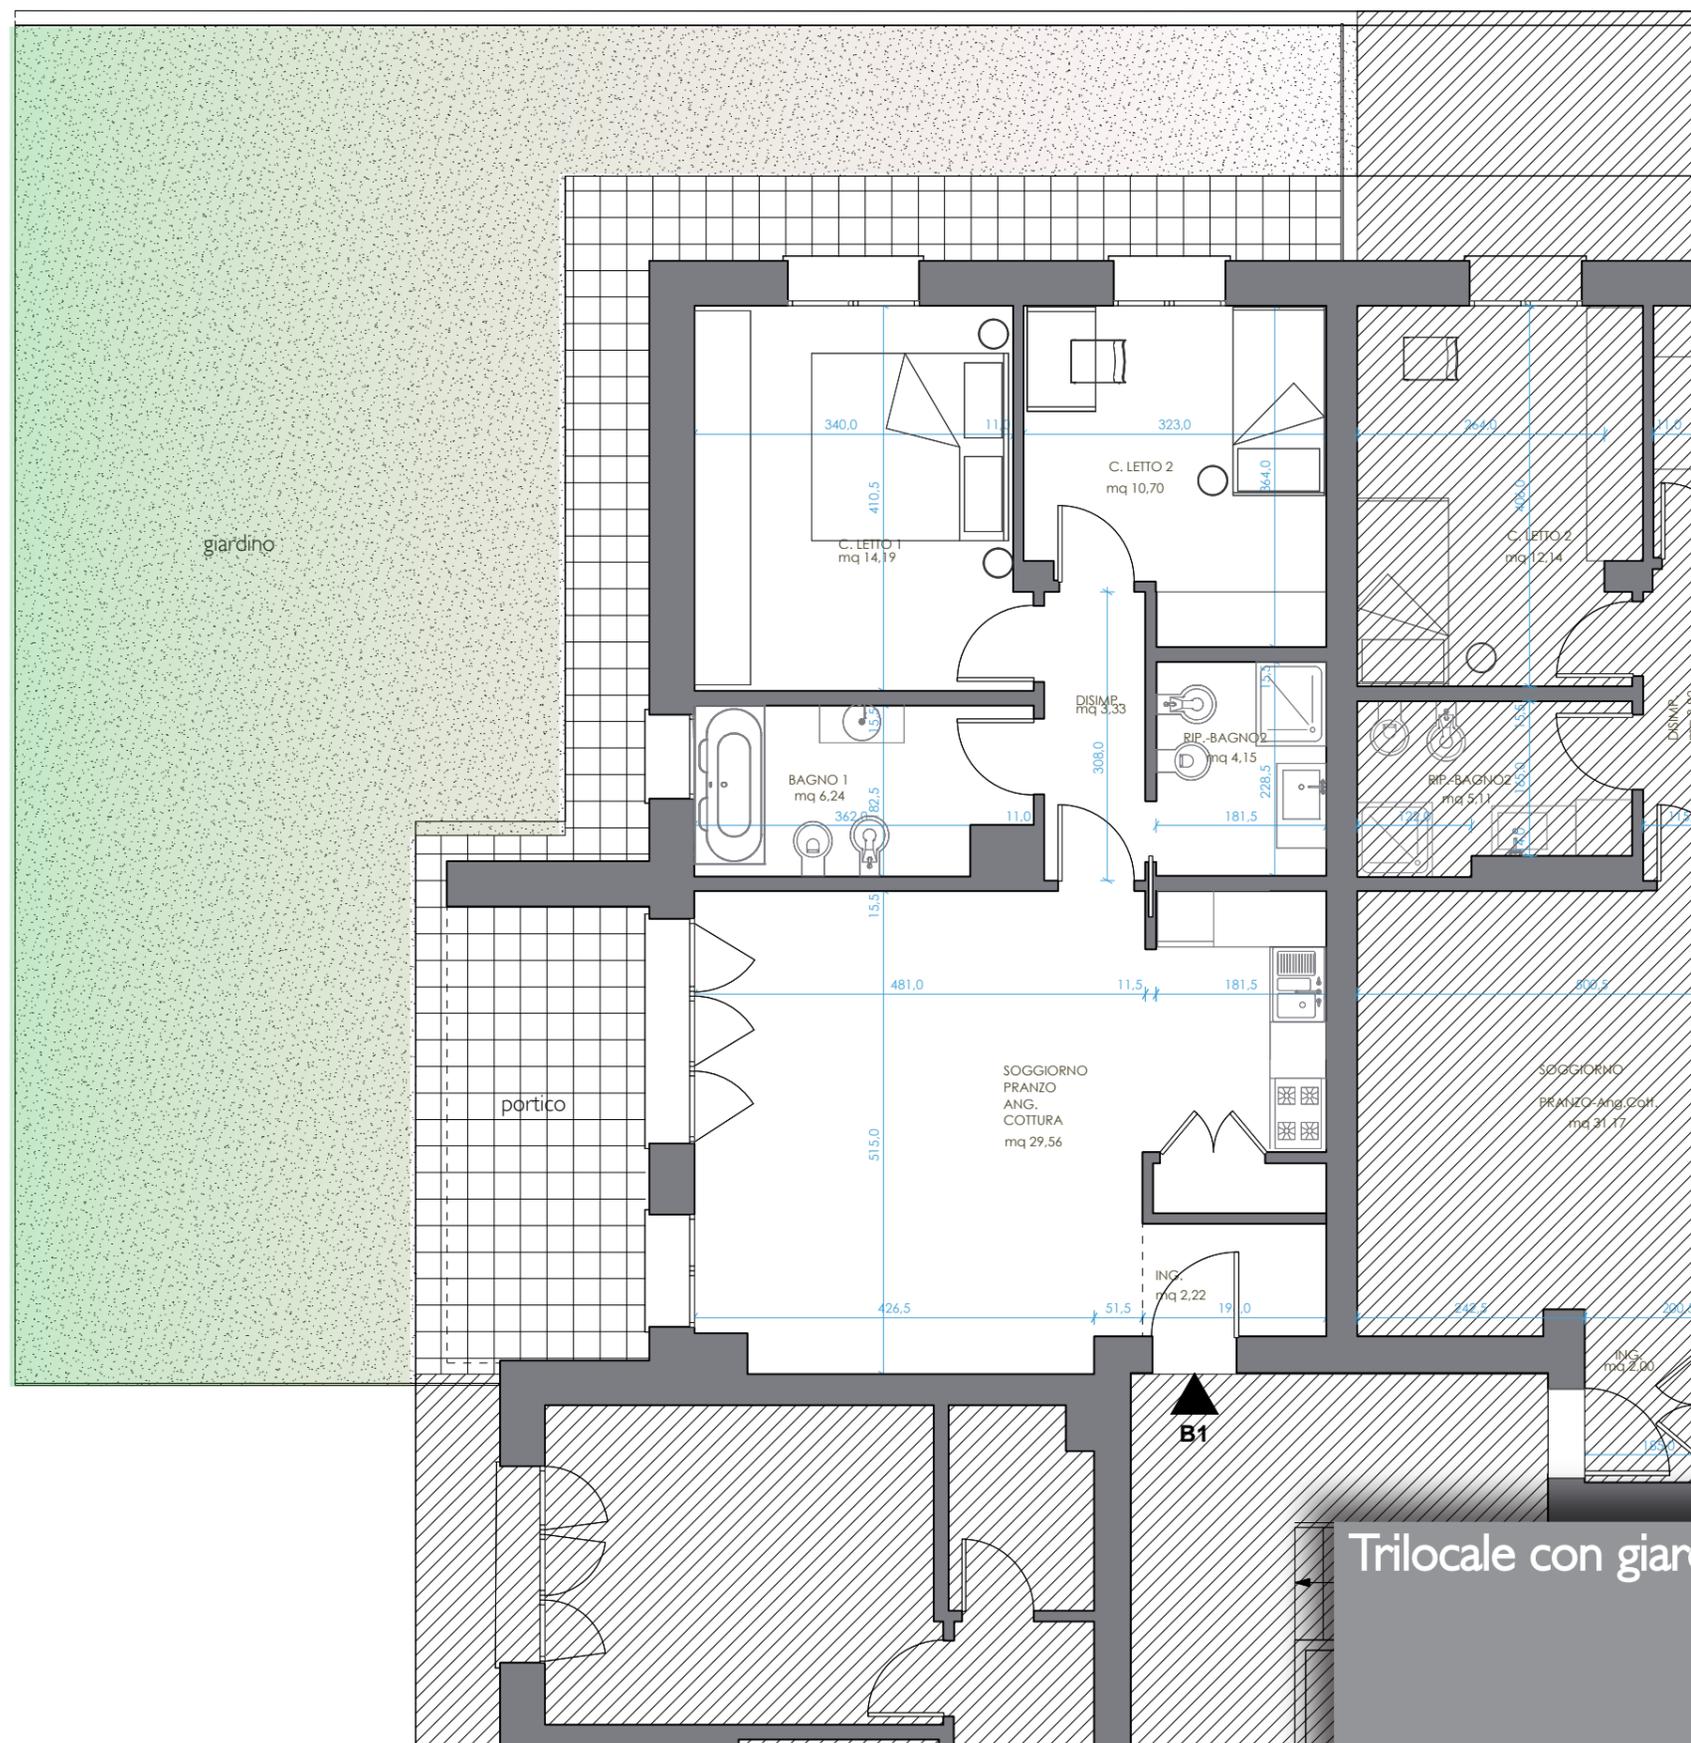

### Trilocale con giardino B1 mq 100

- angolo cottura
- soggiorno
- 2 camere
- 2 bagni
- ripostiglio
- giardino

rappresentazione fuori scala

N.B.: i disegni contenuti in questa tavola possono subire variazioni in corso di costruzione e non costituiscono elemento contrattuale.