


ABITALTO 2

La casa innovativa immersa nel verde

www.abitalto2.it



PIANO PRIMO EDIFICIO B

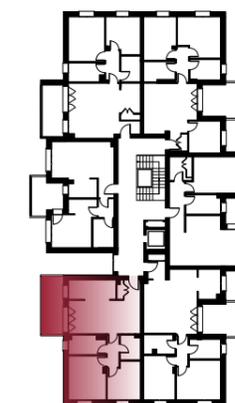


- affacci su parco pubblico
- involucro ad alto isolamento termico
- infissi isolanti ad alta efficienza
- classe energetica A4 ed isolamento acustico
- riscaldamento a pompa di calore
- struttura antisismica secondo moderne soluzioni
- personalizzazioni delle finiture e delle dotazioni
- pannelli fotovoltaici

Gabetti
FRANCHISING AGENCY

051 632 16 16

via A. Gramsci 111/A Castel Maggiore (BO)

www.gabetti.it

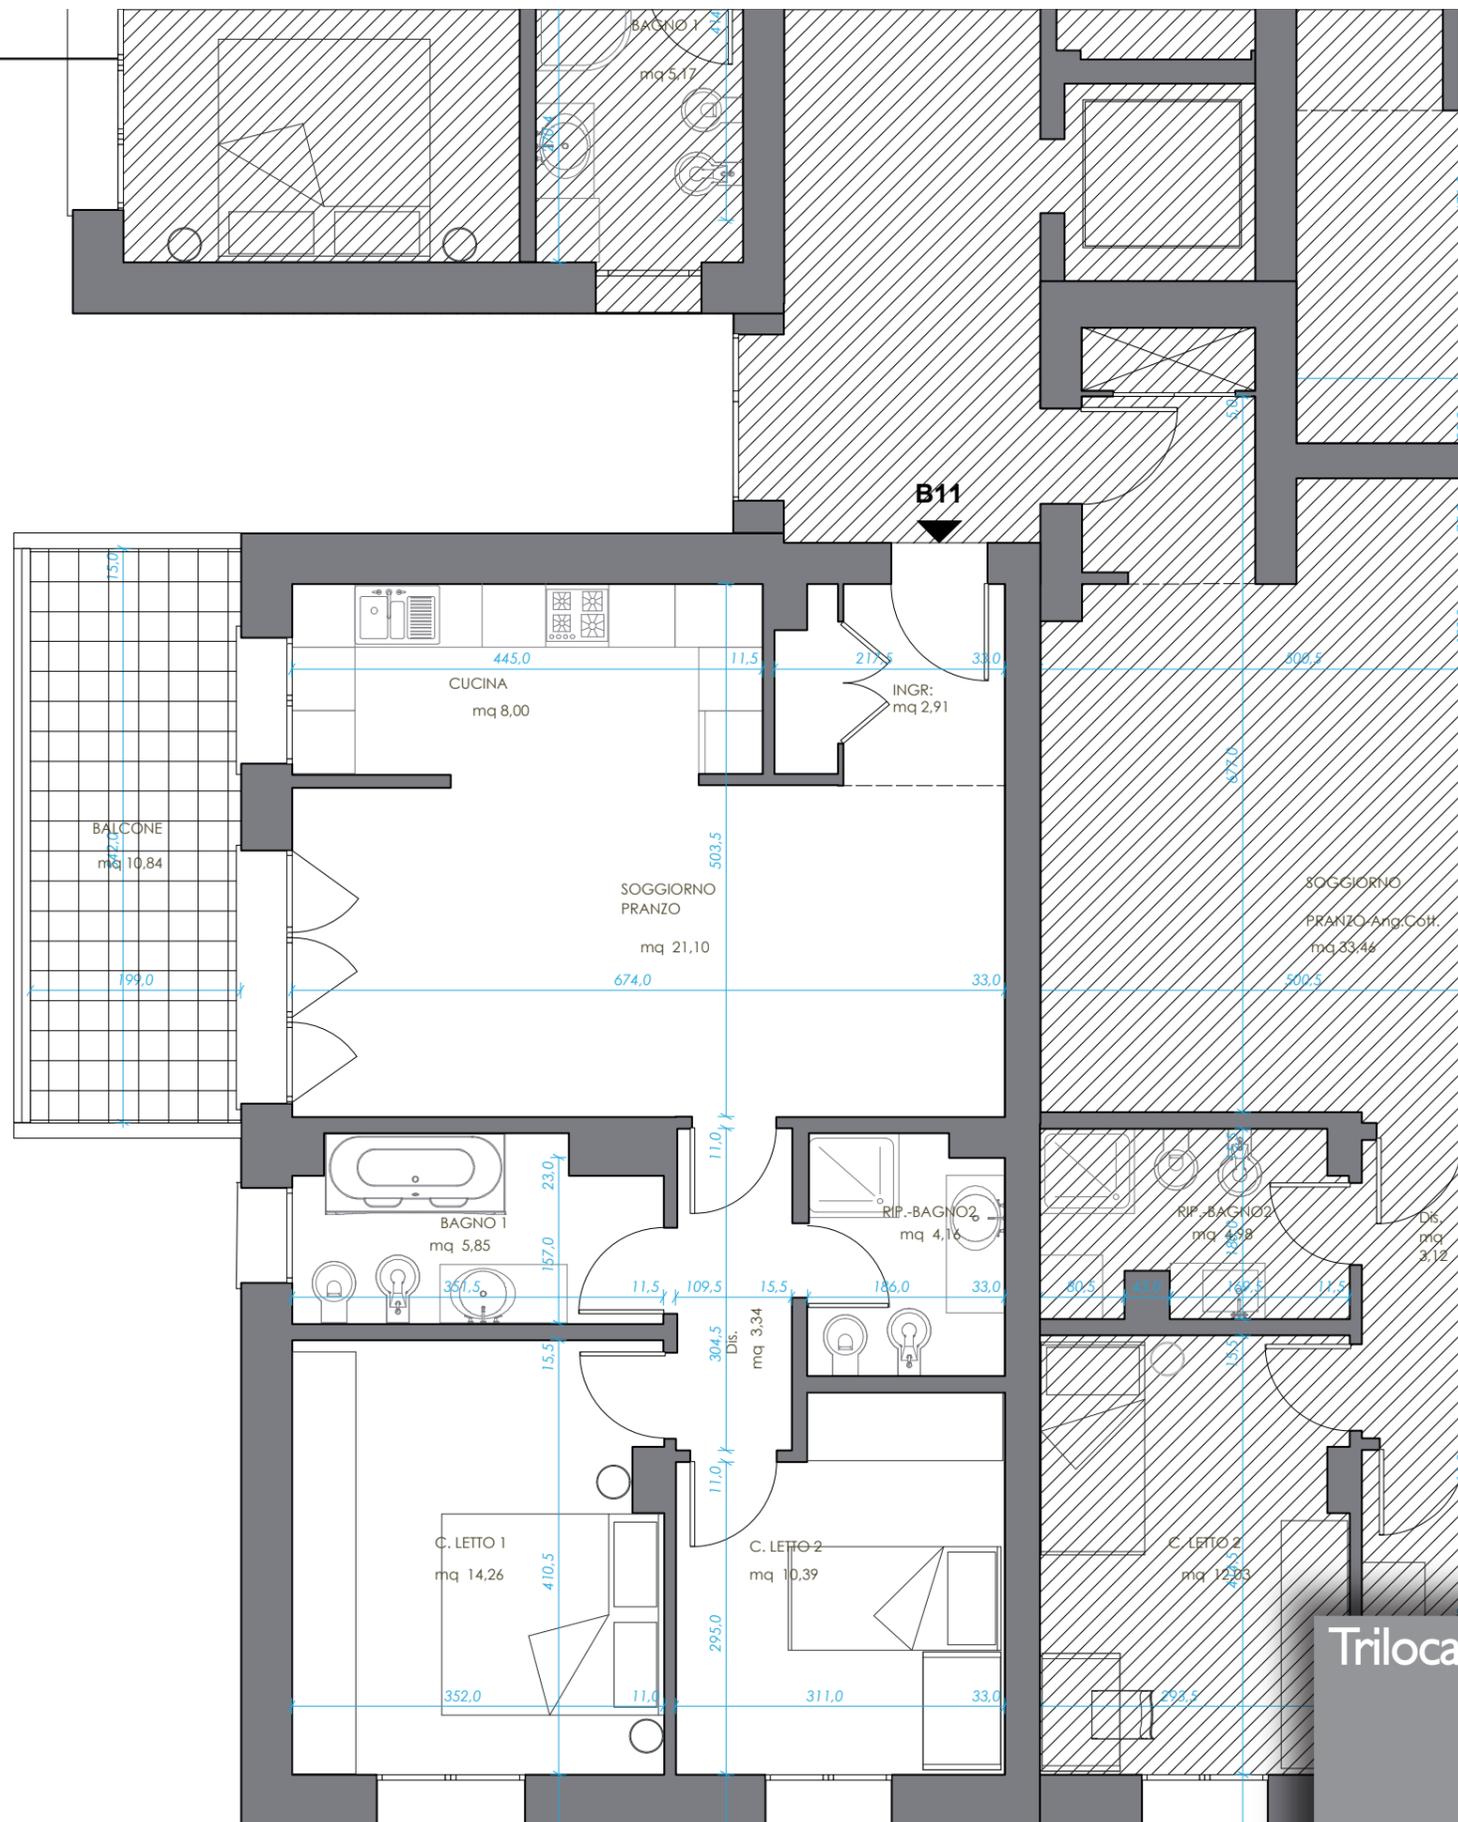

Trilocale B11

mq 97

cucina
soggiorno
2 camere
2 bagni
balcone



rappresentazione fuori scala

N.B.: i disegni contenuti in questa tavola possono subire variazioni in corso di costruzione e non costituiscono elemento contrattuale.