

**ABITALTO 2**

La casa innovativa immersa nel verde

[www.abitalto2.it](http://www.abitalto2.it)



**PIANO SECONDO EDIFICIO B**




- affacci su parco pubblico ■
- involucro ad alto isolamento termico ■
- infissi isolanti ad alta efficienza ■
- classe energetica A4 ed isolamento acustico ■
- riscaldamento a pompa di calore ■
- struttura antisismica secondo moderne soluzioni ■
- personalizzazioni delle finiture e delle dotazioni ■
- pannelli fotovoltaici ■

**Gabetti**  
FRANCHISING AGENCY

**051 632 16 16**

**via A. Gramsci 111/A Castel Maggiore (BO)**

[www.gabetti.it](http://www.gabetti.it)

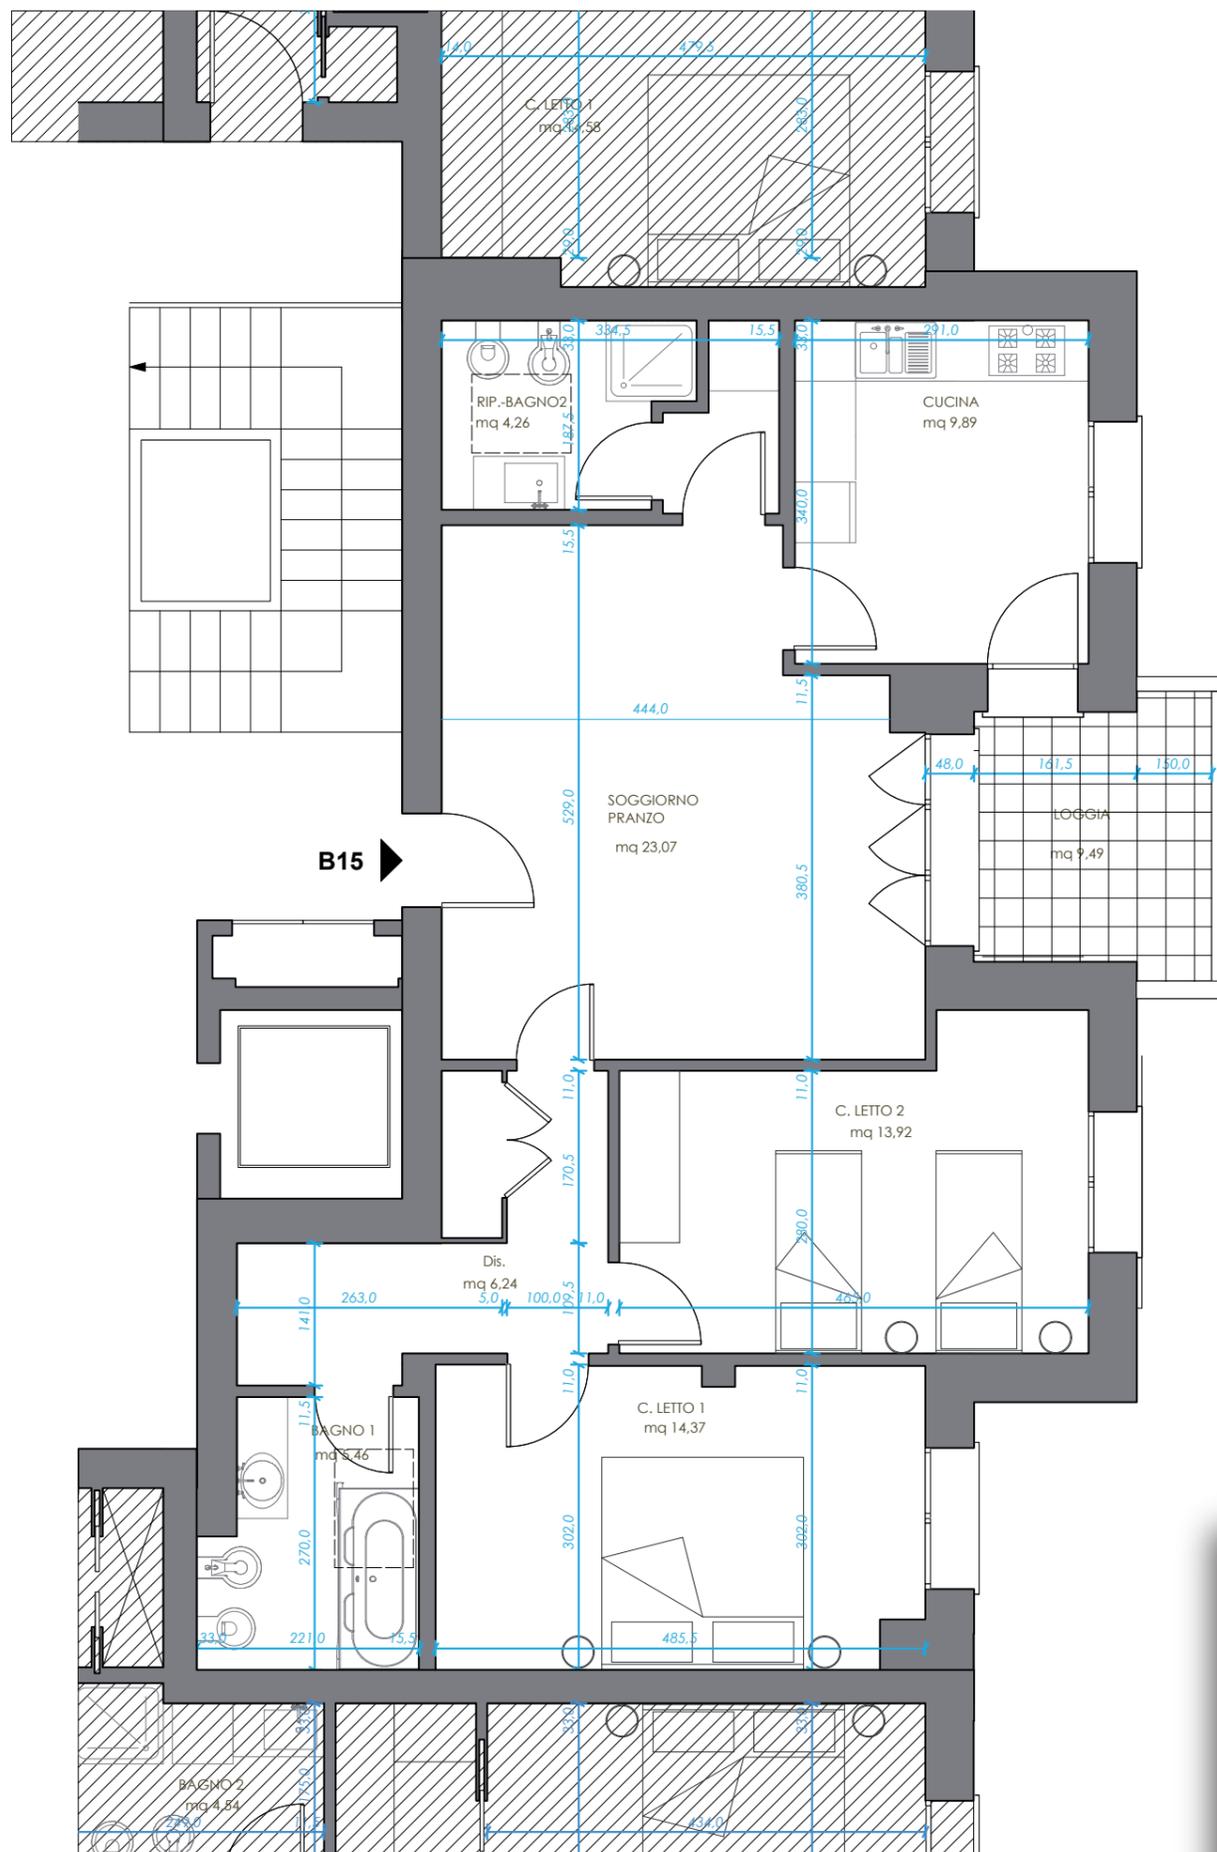

**Trilocale Plus B15**

**mq 110**

cucina  
soggiorno  
2 camere  
2 bagni  
loggia



rappresentazione fuori scala

N.B.: i disegni contenuti in questa tavola possono subire variazioni in corso di costruzione e non costituiscono elemento contrattuale.